



Programmes :
Réaménagement des accès aux logements et des stationnements, paysagement

Thèmes, requalification d'espaces ouverts :
Création / requalification d'espace vert, Accessibilité et stationnement

Surface : variable
SAINT LOUIS, rue d'Oswald, Réaménagement des espaces extérieurs

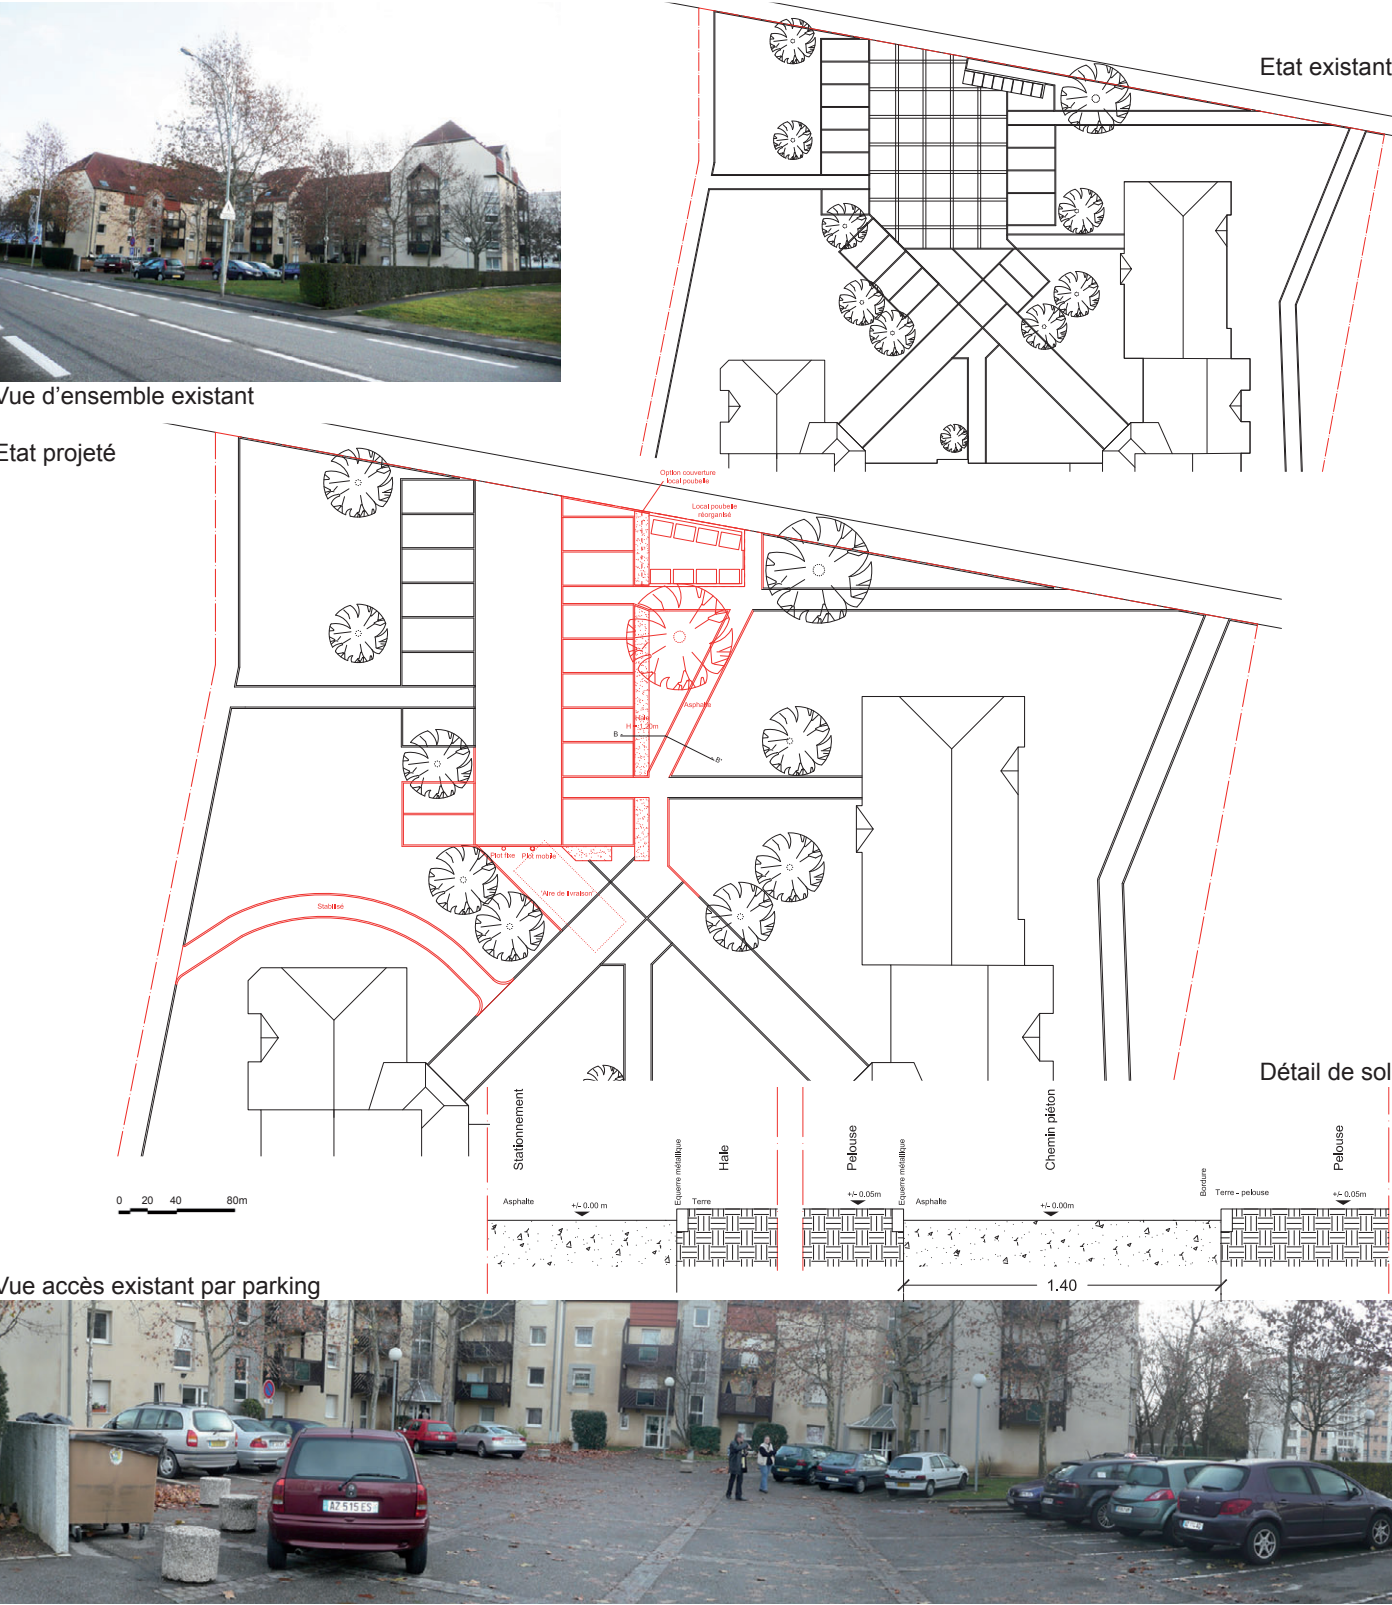

L'accès aux logements par les différents halls traverse une grande emprise de stationnement qui ne ménage qu'un espace exigu devant les façades. Le projet consiste en une réorganisation des espaces extérieurs : réduction et paysagement de l'emprise des stationnements, création d'un accès piéton latéral paysagé. La réorganisation des espaces extérieurs d'accès crée des seuils entre espace public et halls et favorise les circulations piétonnes apaisées.

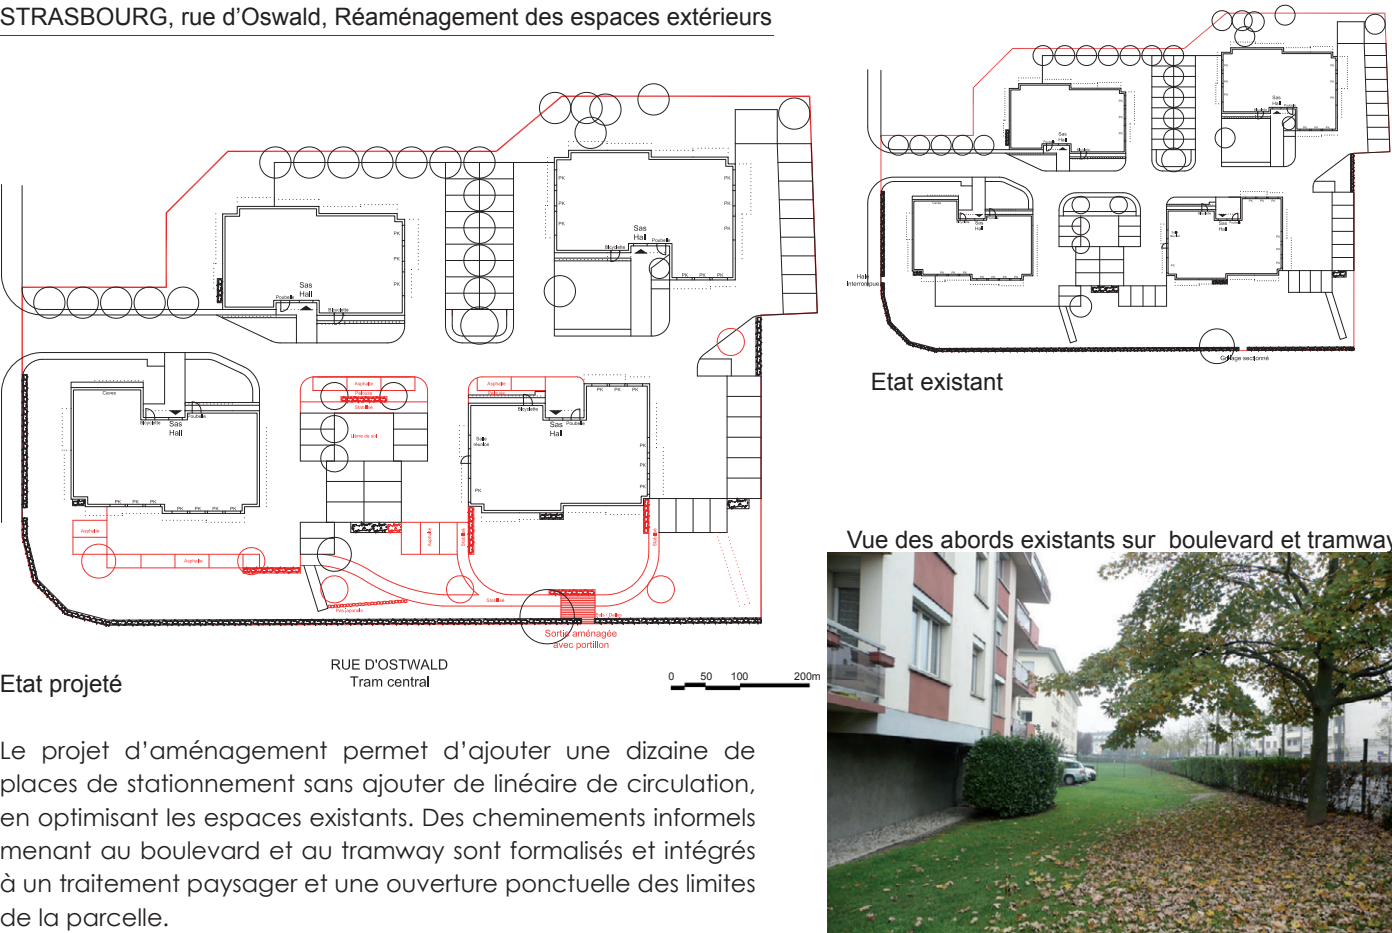

Le projet d'aménagement permet d'ajouter une dizaine de places de stationnement sans ajouter de linéaire de circulation, en optimisant les espaces existants. Des cheminements informels menant au boulevard et au tramway sont formalisés et intégrés à un traitement paysager et une ouverture ponctuelle des limites de la parcelle.



Les espaces extérieurs de la parcelle sont exigus et squattés par du stationnement sauvage. L'arrière du bâtiment est aménagé en parking sans être accessible pour des raisons de nuisance. L'aménagement proposé propose de revaloriser ces espaces par un traitement paysager d'ensemble. Les espaces fermés au stationnement résidentiel restent aisément accessibles aux véhicules de secours.